



GMINA KOLONOWSKIE
MIEJSCOWY PLAN ZAGOSPODAROWANIA
PRZESTRZENNEGO DLA CZĘŚCI MIEJSCOWOŚCI SPÓROK

10 0 10 20 30 40 m

SKALA 1:1000

LEGENDA:

OZNACZENIA GRAFICZNE BĘDĄCE OBOWIĄZUJĄCYMI USTALENIAMI PLANU:


- GRANICA OBSZARU OBJĘTEGO MIEJSCOWYM PLANEM ZAGOSPODAROWANIA PRZESTRZENNEGO
- LINIA ROZGRANICZAJĄCA TERENY O RÓŻNYM PRZEZNACZENIU LUB RÓŻNYCH ZASADACH ZAGOSPODAROWANIA
- NIEPRZEKRACZALNA LINIA ZABUDOWY

Literowe i barwne oznaczenia graficzne dotyczące przeznaczenia terenów:


- MNW** TEREN ZABUDOWY MIESZKANIOWEJ JEDNORODZINNEJ WOLNOSTOJĄCEJ
- KR** TEREN KOMUNIKACJI DROGOWEJ WEWNĘTRZNEJ
- WS** TEREN WÓD POWIERZCHNIOWYCH ŚRÓDLĄDOWYCH

Oznaczenia informacyjne:

- LINIE WYMIAROWANIA (WYMIAR PODANY W METRACH)

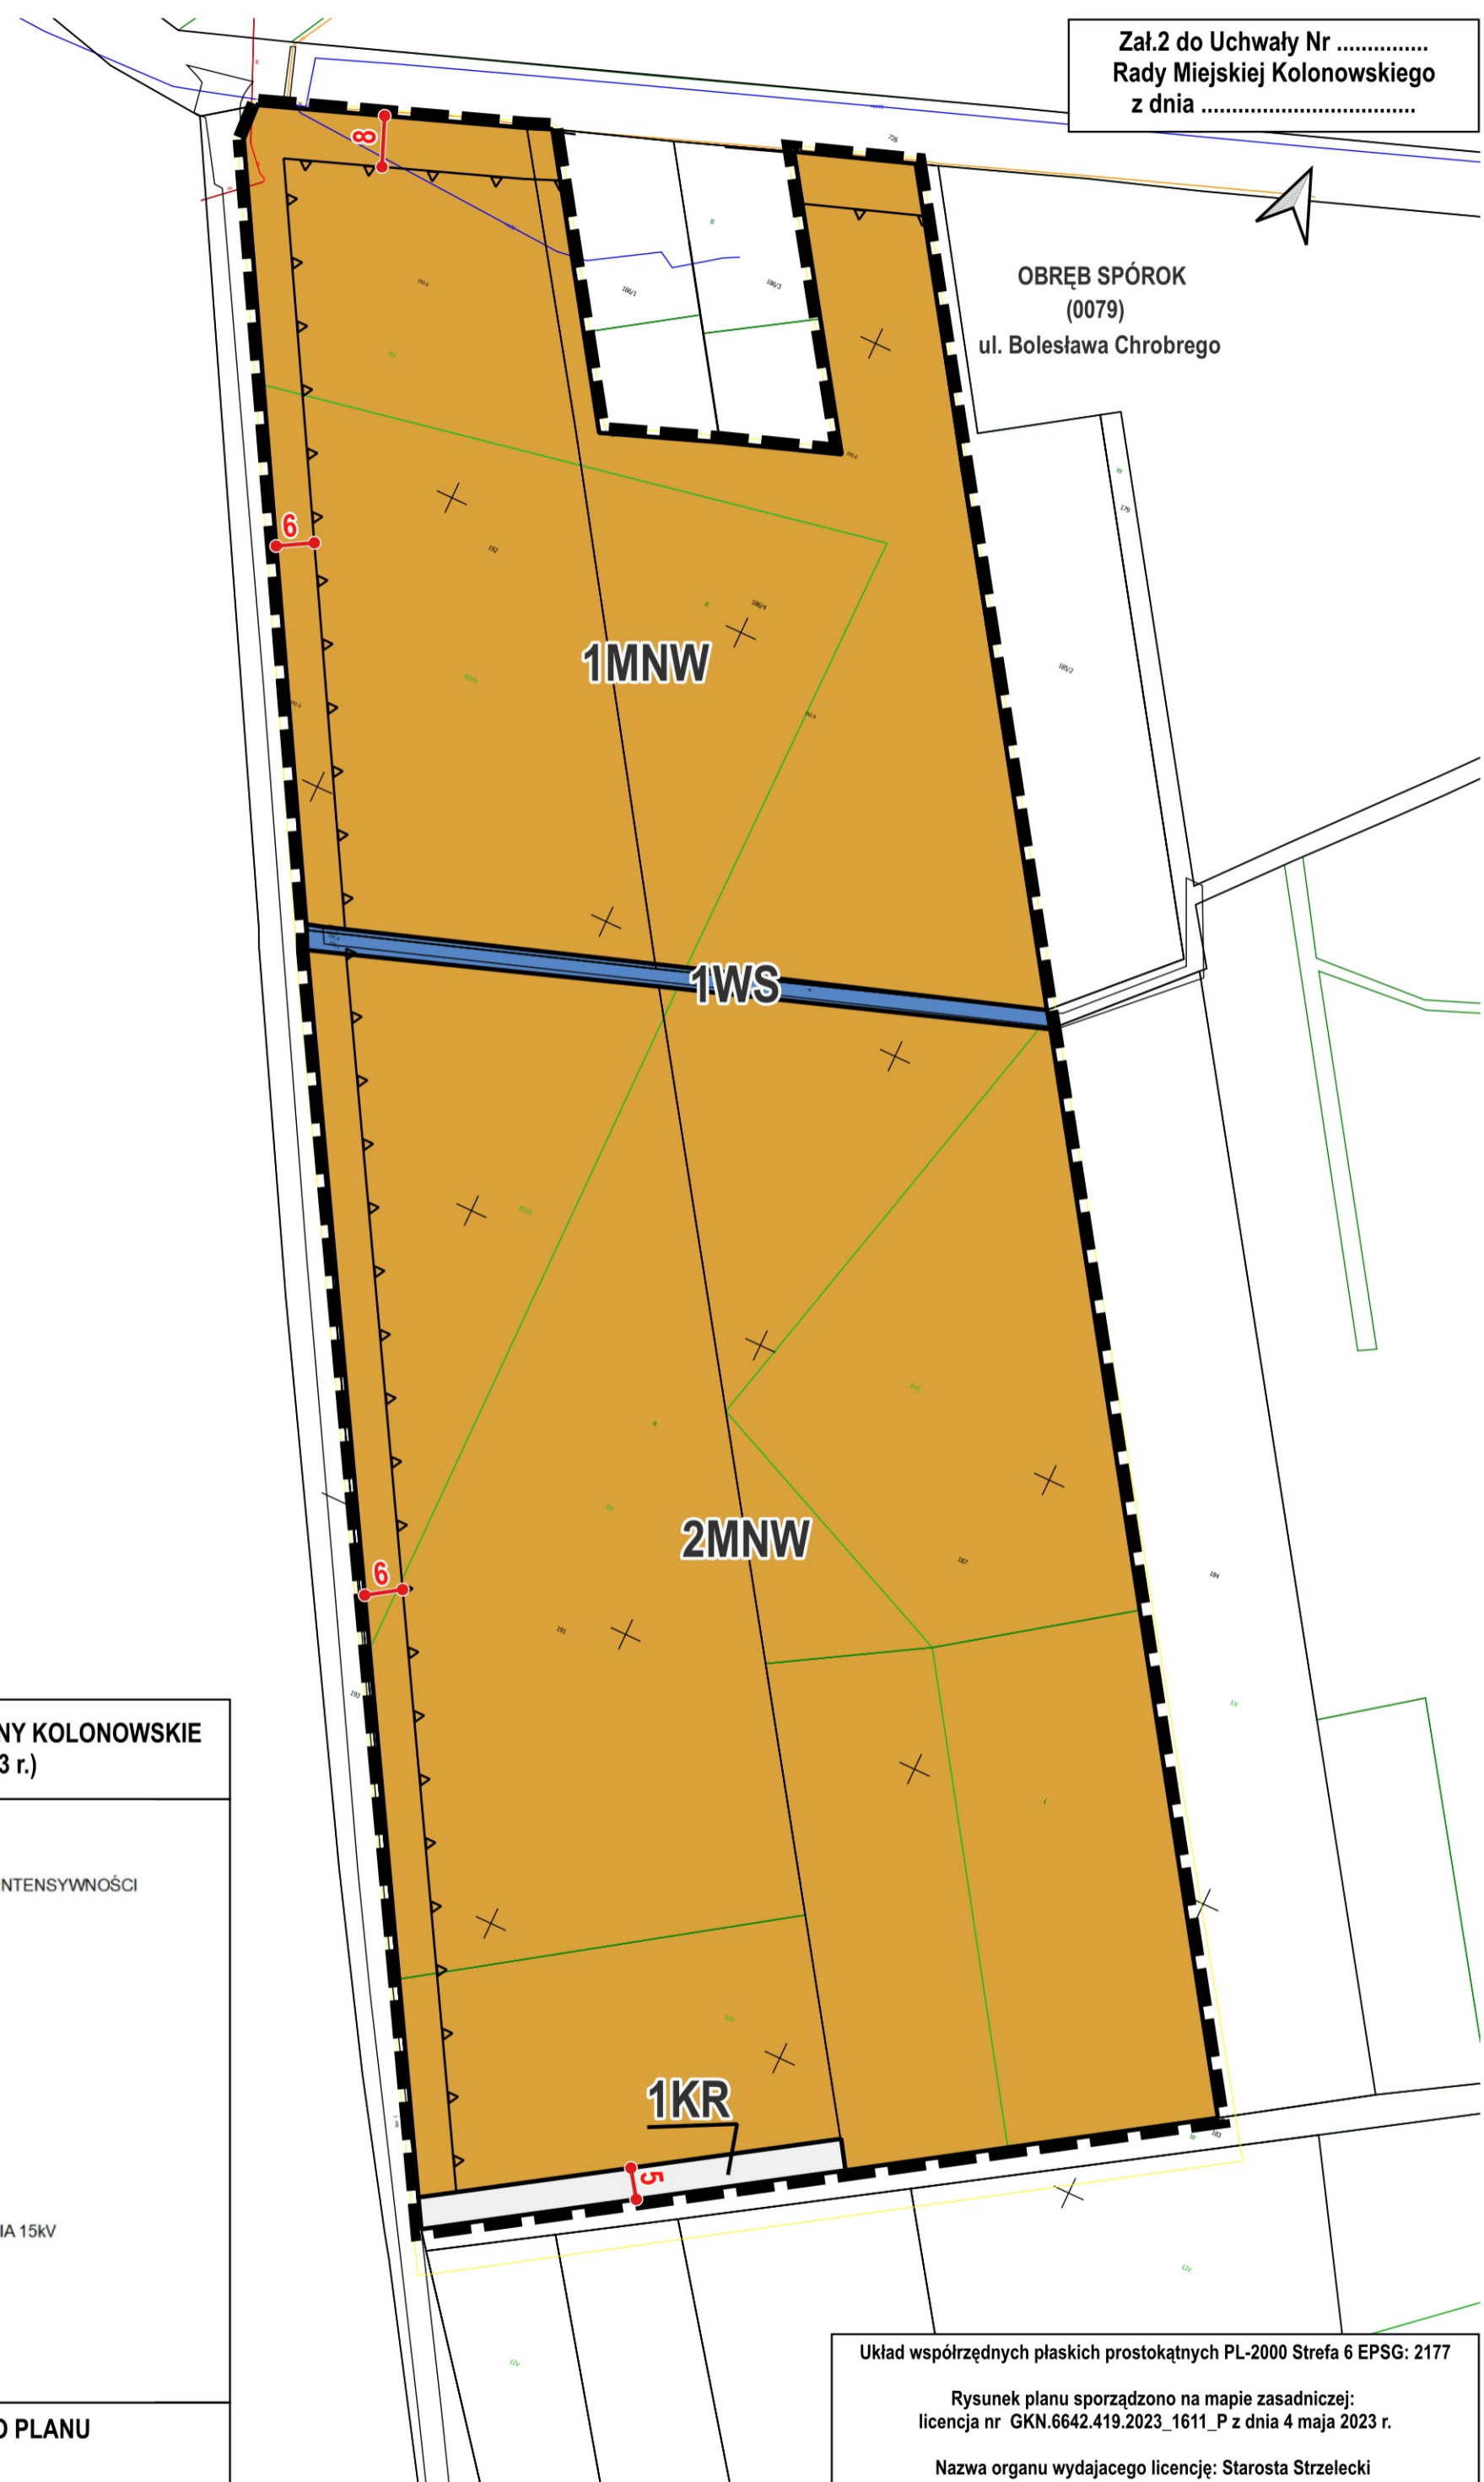

WYRYS ZE STUDIUM UWARUNKOWAŃ I KIERUNKÓW ZAGOSPODAROWANIA PRZESTRZENNEGO GMINY KOLONOWSKIE
(UCHWAŁA NR XXXIX/323/23 RADY MIEJSKIEJ KOLONOWSKIEGO Z DNIA 15 MAJA 2023 r.)

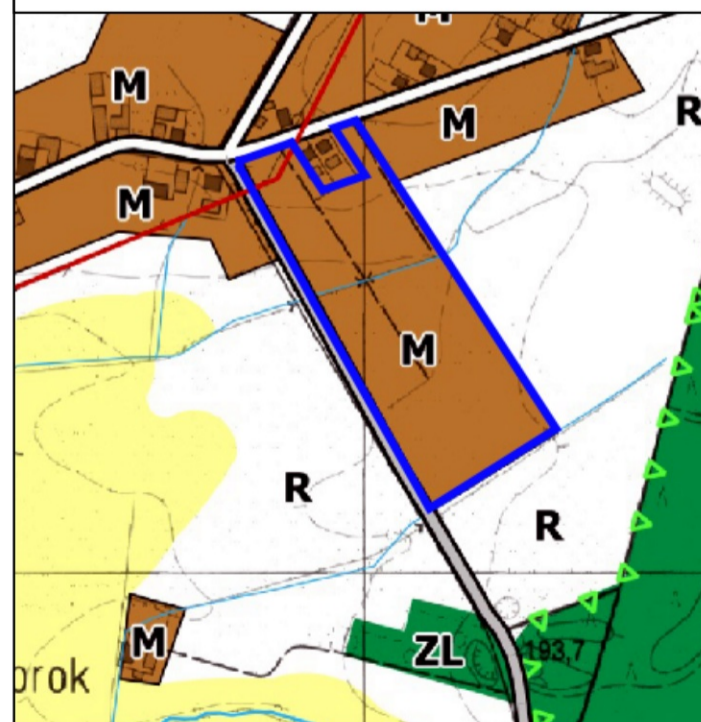

LEGENDA

PRZEZNACZENIE TERENÓW

- M** TERENY ZABUDOWY WIELOFUNKCYJNEJ O NISKIEJ INTENSYWNOŚCI
- ZL** TERENY LASÓW
- ZD** TERENY DOLINNE WYKLUCZONE Z ZABUDOWY
- R** TERENY ROLNICZE

KIERUNKI ROZWOJU UKŁADU KOMUNIKACYJNEGO

- DP18390** DROGI POWIATOWE
- DROGI GMINNE

KIERUNKI ROZWOJU INFRASTRUKTURY TECHNICZNEJ

- LINIE ELEKTROENERGETYCZNE ŚREDNIEGO NAPIĘCIA 15kV
- ROWY

KIERUNKI OCHRONY ŚRODOWISKA PRZYRODNICZEGO

- PROJEKTOWANY PARK KRAJOBRAZOWY DOLINA MAŁEJ PANWI

- OBSZAR OBJĘTY UCHWAŁĄ W SPRAWIE PRZYSTAPIENIA DO SPORZĄDZENIA MIEJSCOWEGO PLANU ZAGOSPODAROWANIA PRZESTRZENNEGO**

Układ współrzędnych płaskich prostokątnych PL-2000 Strefa 6 EPSG: 2177

Rysunek planu sporządzono na mapie zasadniczej:
licencja nr GKN.6642.419.2023_1611_P z dnia 4 maja 2023 r.

Nazwa organu wydającego licencję: Starosta Strzelecki